

- Lüftungskanalmelder
- optischer Rauchmelder
- Handmelder
- Verteiler
- Sirene
- Netzteil
- Bedienteil
- Relaismodul

Securitas Sicherheitstechnik GmbH, Am Eisdamm 64
 79312 Emmendingen
 Tel: 07641/4676-0 Fax 4676-76 Info@sesl.de - WWW.Sesl.de


Projekt:
Tanzschule Neugebauer

SECURITAS
 SICHERHEITSTECHNIK

Datum	Name	Version
25.11.2021	Uwe Hoyer	01


Leitungsnetz

230 Volt rote Sicherung

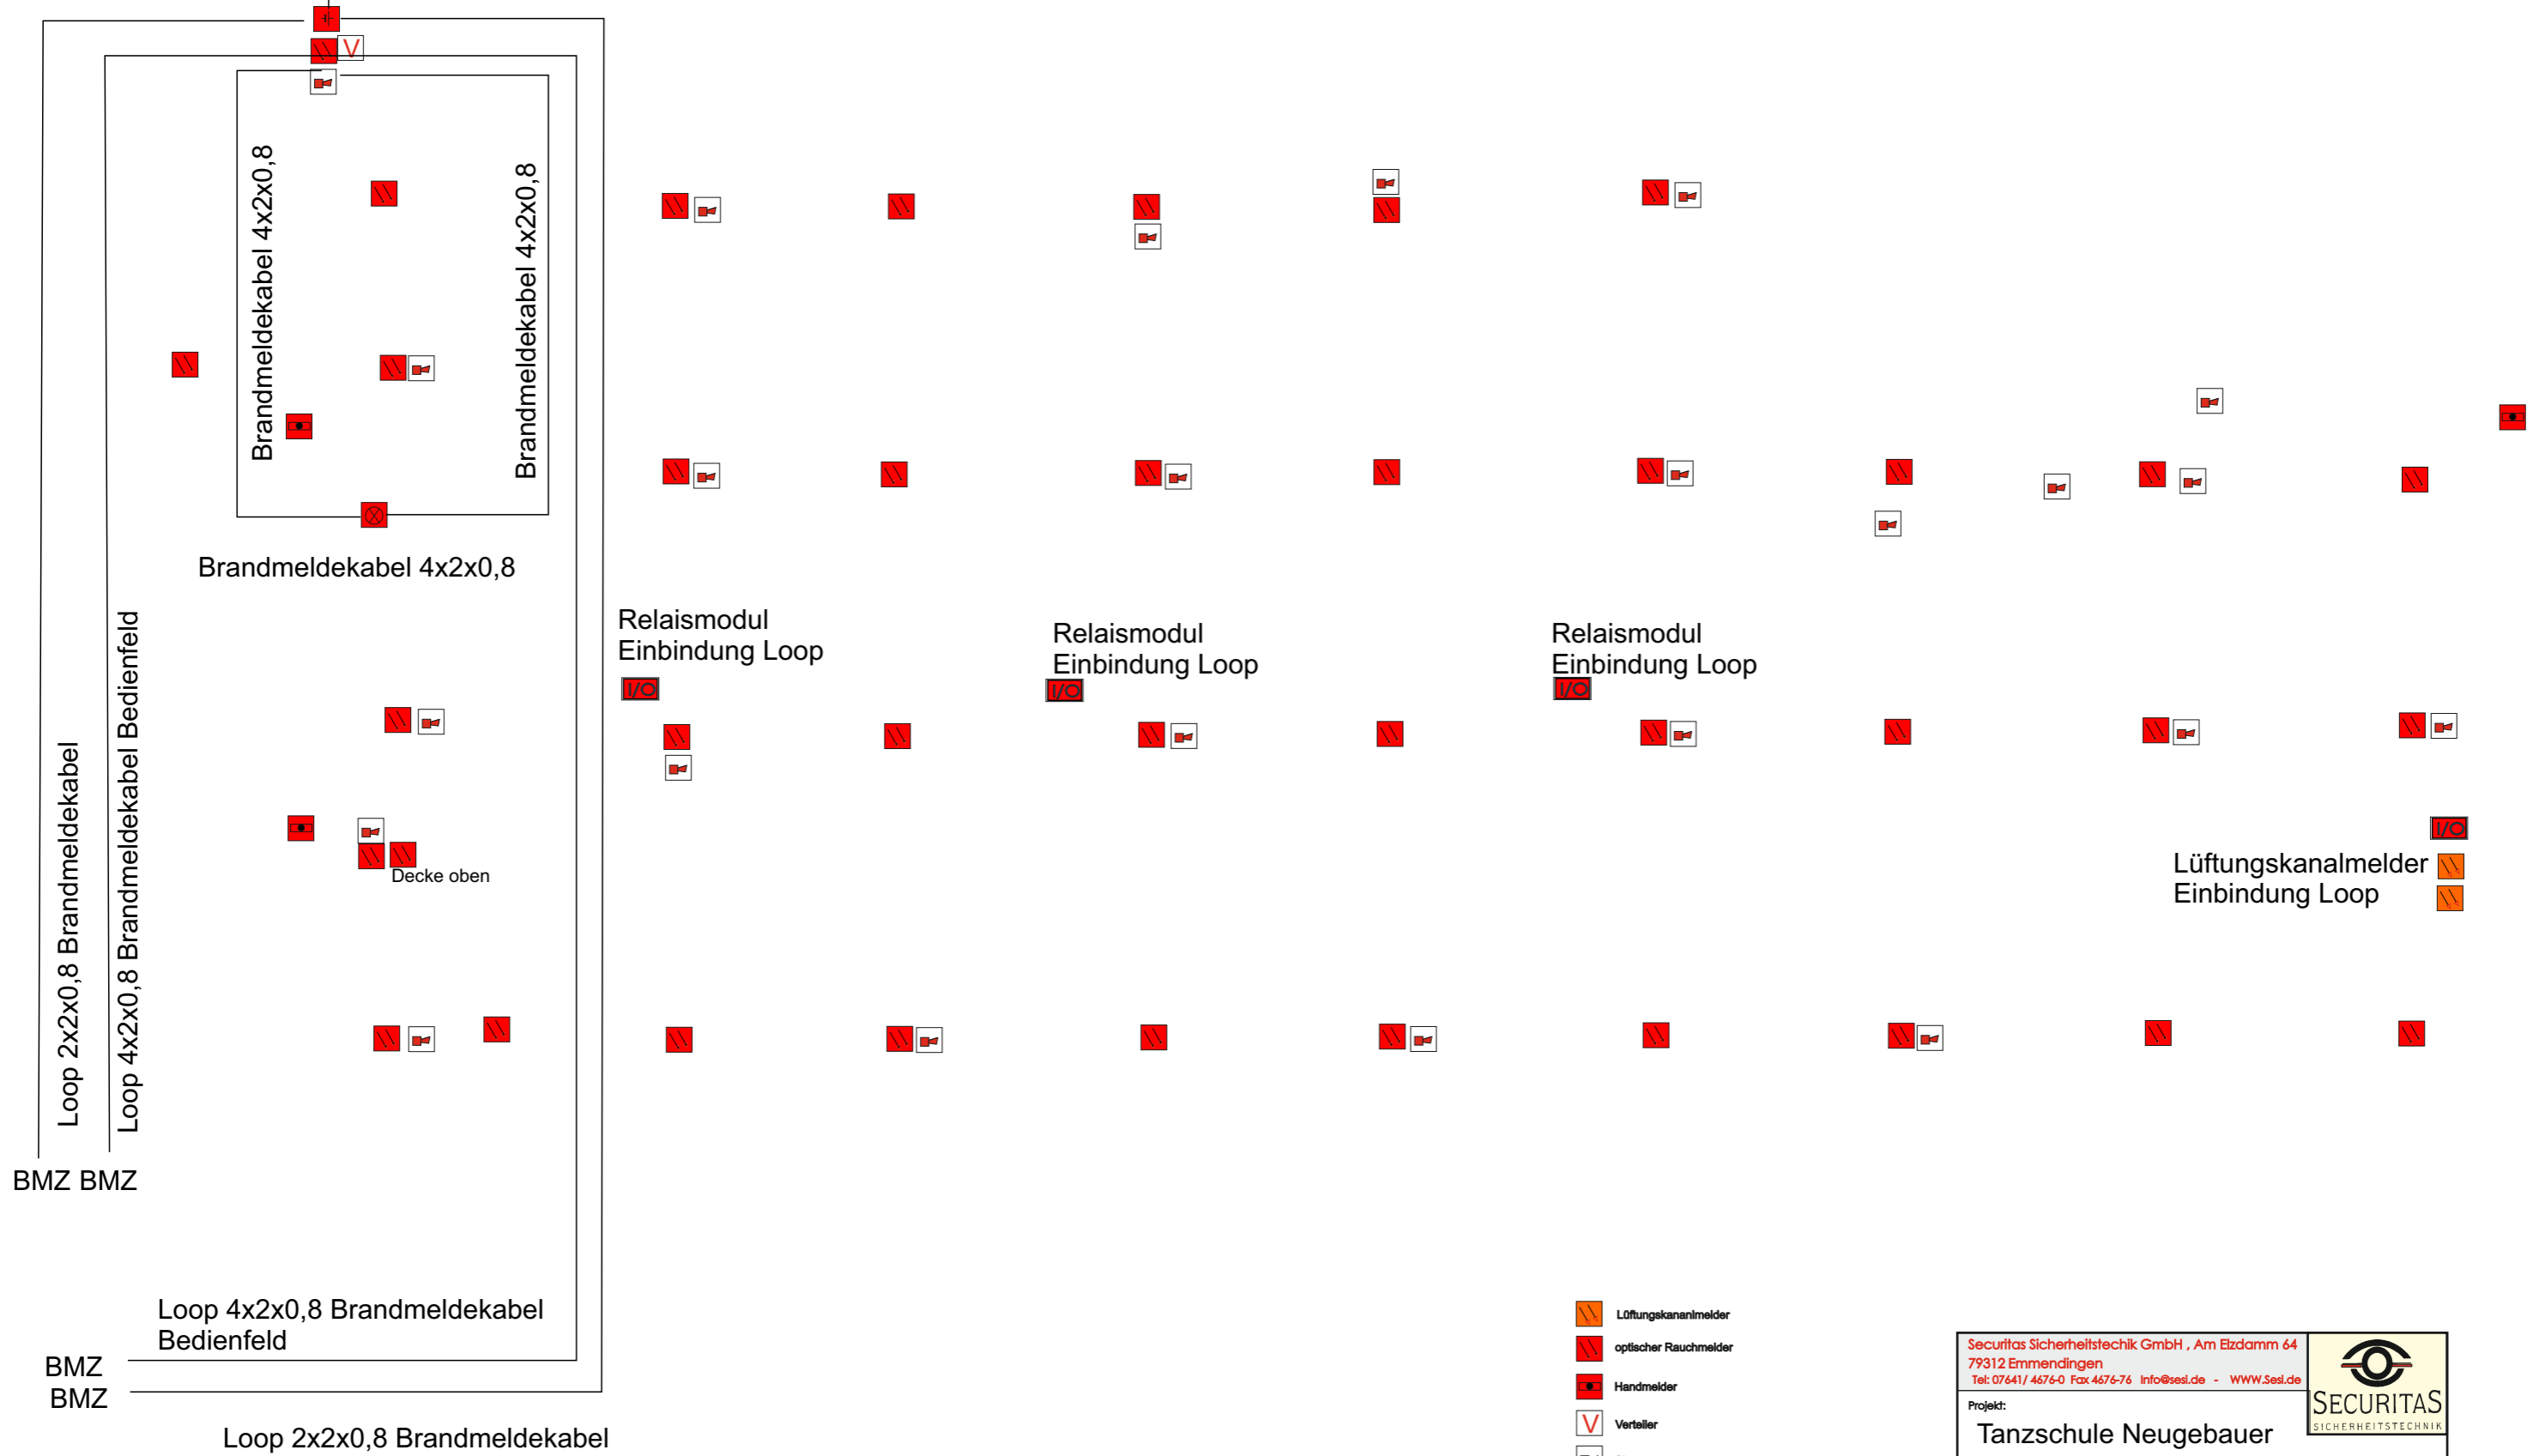

Die Melderleitungen werden übernommen.
Zuleitung und Bedienteil müssen neu verkabelt werden.

-  Lüftungskanalmelder
-  optischer Rauchmelder
-  Handmelder
-  Verteiler
-  Sirene
-  Netzteil
-  Bedienteil
-  Relaismodul

Securitas Sicherheitstechnik GmbH, Am Eizdamm 64 79312 Emmendingen Tel: 07641/4676-0 Fax 4676-76 Info@sesl.de - WWW.Sesl.de		 SECURITAS SICHERHEITSTECHNIK
Projekt: Tanzschule Neugebauer		
Datum	Name	Version
25.11.2021	Uwe Hoyer	01