

Laden 2
 870.10 m² Gesamtfläche
 830.21 m² Verkaufsfläche


Laden 1.2
 847.79 m² Verkaufsfläche

Laden 1.1
 1252.75 m² Gesamtfläche EG + 34.53 m² Gesamtfläche OG
 966.51 m² Nutzfläche (Säle, Spülküche, Sitzbereich/Bistro, Empfang/Garderobe)

Nutzungsänderung Fachmarkt zu Tanzschule

Obergeschoss

Übersicht 1:500

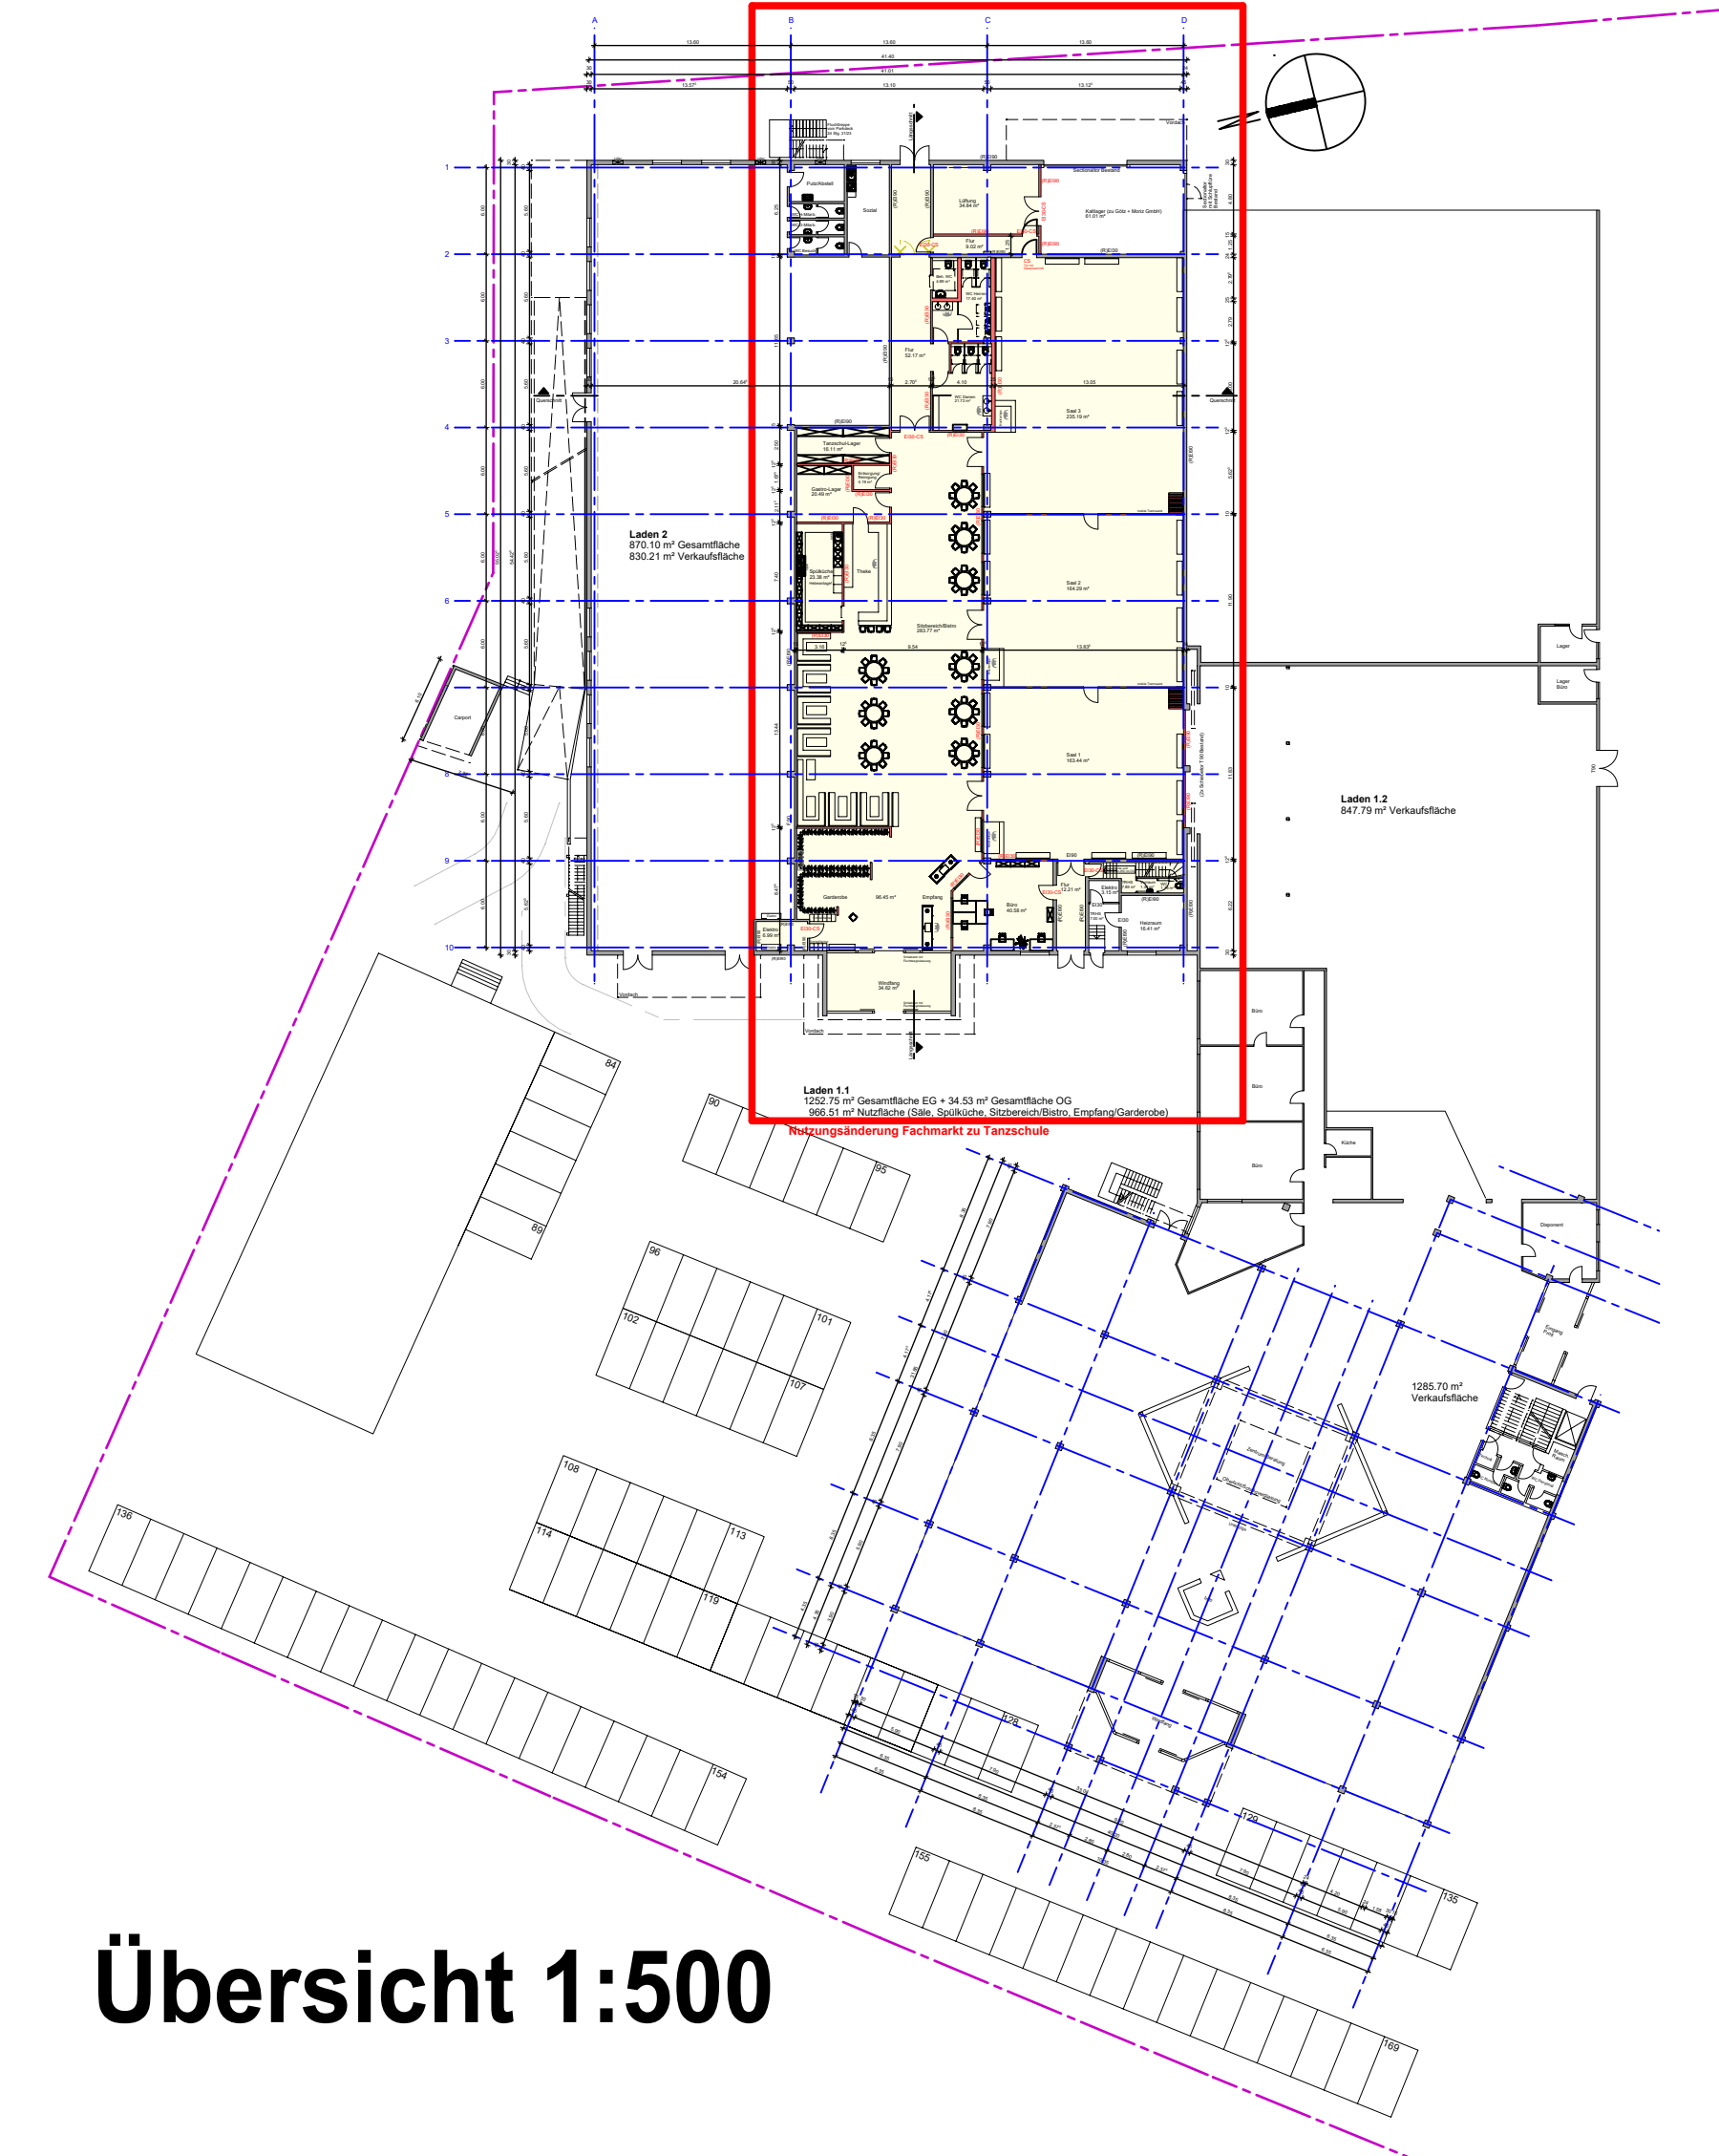

11			
10			
9			
8			
7			
6			
5			
4			
3			
2			
1			
0	05.05.2021	HF	Erstellt
Bauvorhaben: Nutzungsänderung Fachmarkt zu Tanzschule		Projekt-Nr. 21-15	
Baugrundstück: Wiesentalstraße 74 Flurst.: 13024 79539 Lörrach		Unterschrift	
Bauherr: Tanzschule Neugebauer vertreten durch Hannes Neugebauer Wiesentalstraße 75 79539 Lörrach		Plan-Nr. G 01.0	
Planungsphase: Antrag auf Nutzungsänderung Erdgeschoss		Mastab: 1 : 100	
Tannenberg Haas & Mates Am Dreieck 6 D-79589 Binzen Fon. +49 7621 9594-0 Fax. +49 7621 9594-50 info@tm-architekten.de www.tmn-architekten.de		HB = 841 / 1189 (1.00m²) 21.05.2021 Allplan 2021	