


Längsschnitt

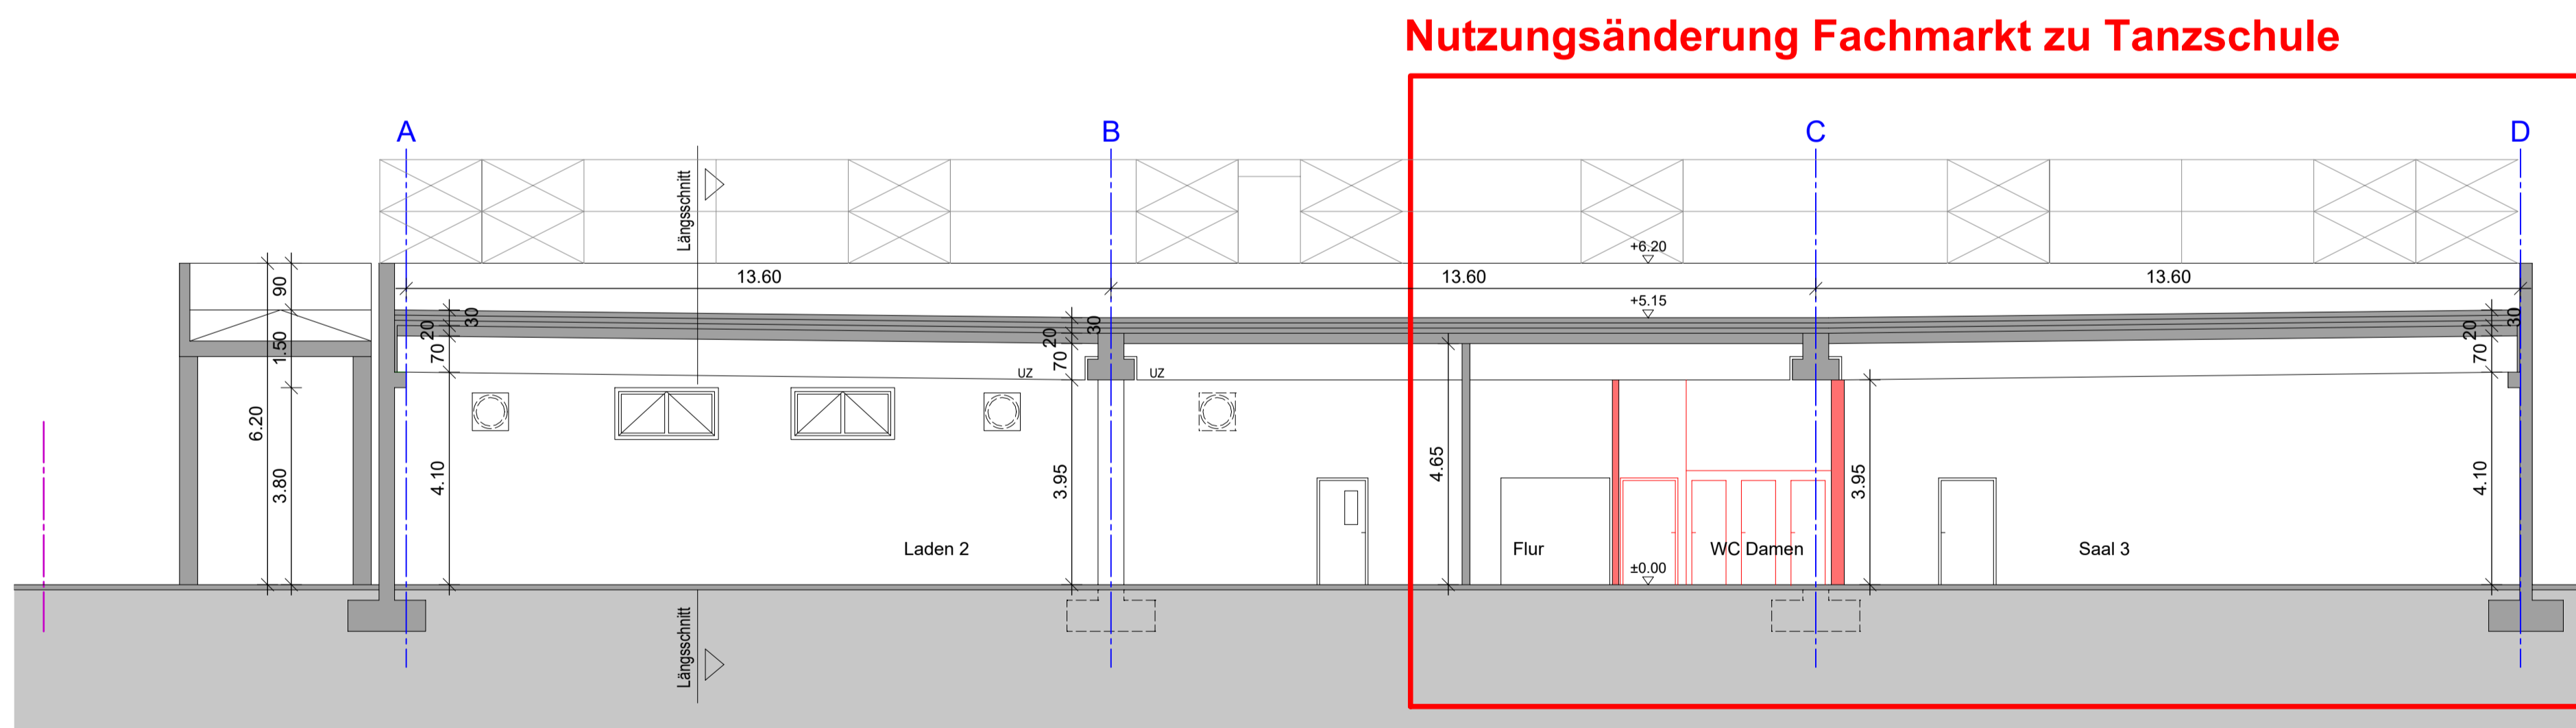

Querschnitt

Nutzungsänderung Fachmarkt zu Tanzschule

11		
10		
9		
8		
7		
6		
5		
4		
3		
2		
1		
0	05.05.2021	HF Erstellt

Bauvorhaben:	Nutzungsänderung Fachmarkt zu Tanzschule	Projek-Nr.:	21-15
Baugrundstück:	Wiesentalstraße 74 Flurst.: 13024 79539 Lörrach		
Bauherr:	Tanzschule Neugebauer vertreten durch Hannes Neugebauer Wiesentalstraße 75 79539 Lörrach	Unterschrift:	
Planungsphase:	Antrag auf Nutzungsänderung	Plan-Nr.:	G 03.0
Planinhalt:	Schnitte	Maßstab:	1 : 100
 Tanneberg Haas Mattes Architekten Ingenieure GmbH		Am Dreispitz 6 D-79589 Binzen Fon. +49 7821 9694-0 Fax. +49 7821 9694-50 info@thm-architekten.de www.thm-architekten.de	