

Laden 2
870.10 m² Gesamtfläche
830.21 m² Verkaufsfläche


Laden 1.2
847.79 m² Verkaufsfläche

Laden 1.1
1252.75 m² Gesamtfläche EG + 34.53 m² Gesamtfläche OG
966.51 m² Nutzfläche (Säle, Spülküche, Sitzbereich/Bistro, Empfang/Garderobe)

Nutzungsänderung Fachmarkt zu Tanzschule

Obergeschoss

Übersicht 1:500

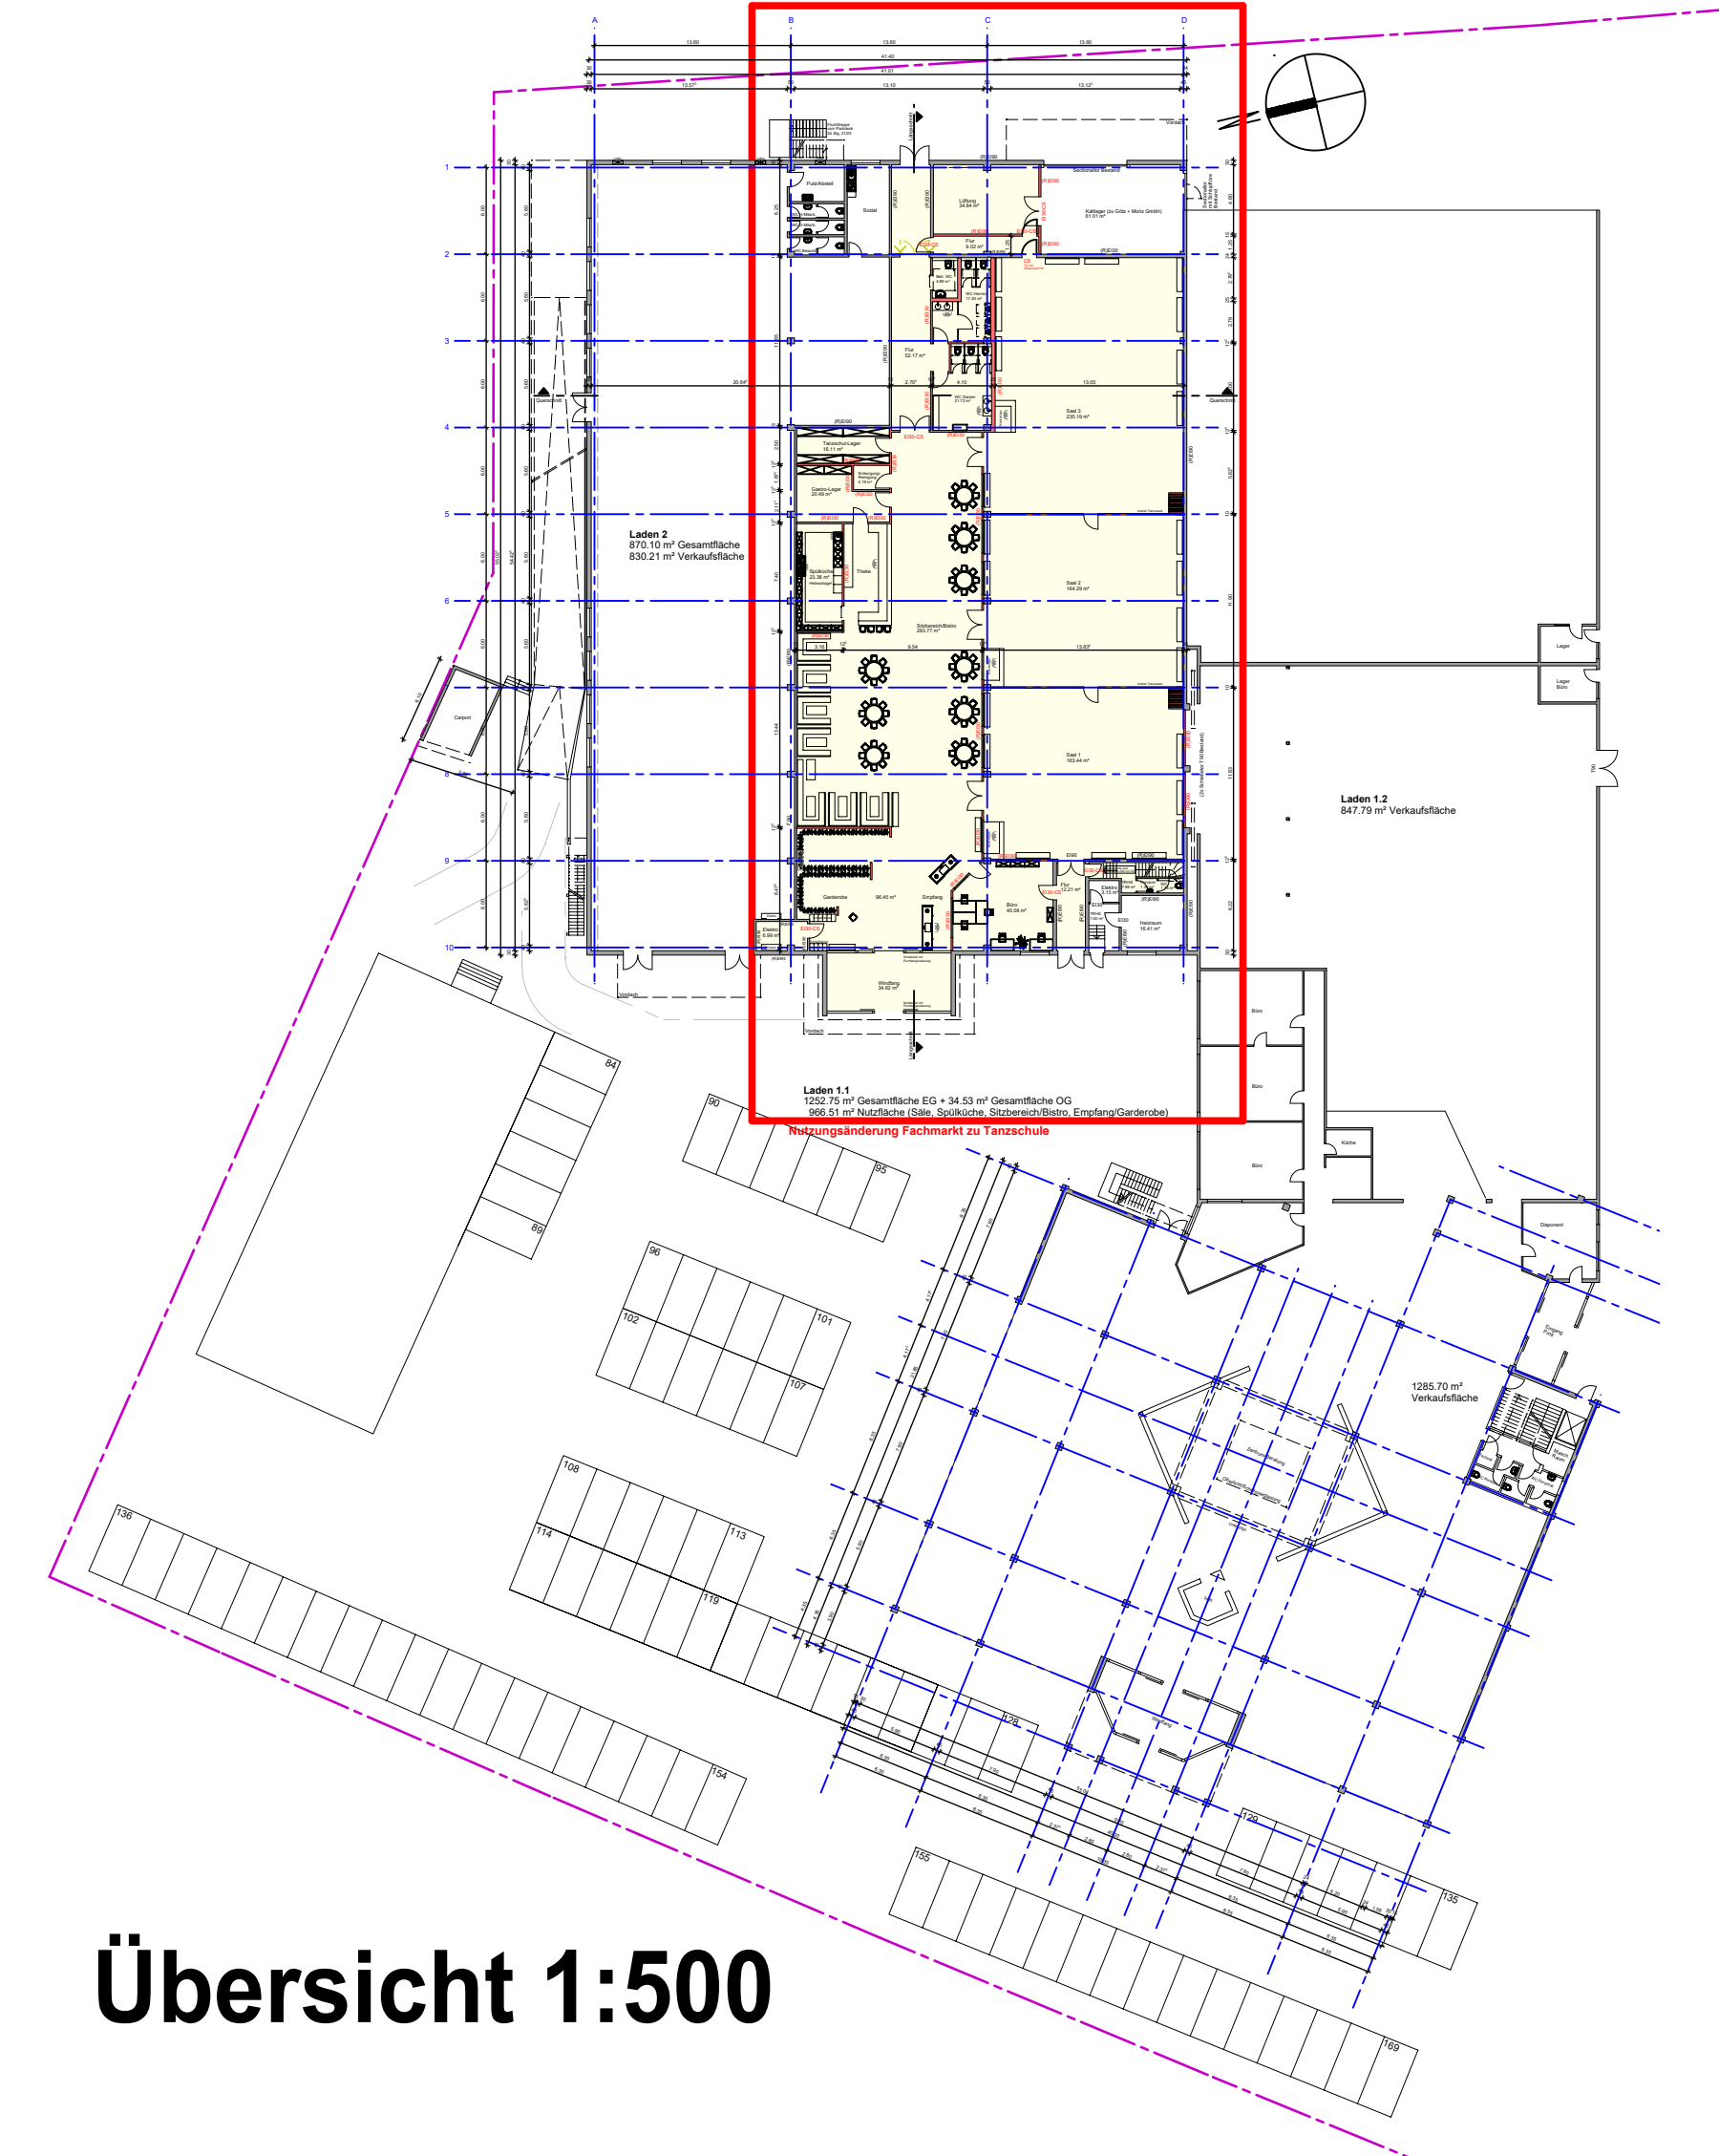

11			
10			
9			
8			
7			
6			
5			
4			
3			
2			
1			
0	05.05.2021	HF	Erstellt
Bauvorhaben:		Nutzungsänderung Fachmarkt zu Tanzschule	Projekt-Nr.
Baugrundstück:		Wiesentalstraße 74 Flurst.: 13024 79539 Lörrach	21-15
Bauherr:		Tanzschule Neugebauer vertreten durch Hannes Neugebauer Wiesentalstraße 75 79539 Lörrach	Unterschrift
Planungsphase:		Antrag auf Nutzungsänderung Erdgeschoss	Plan-Nr. G 01.0
Planinhalt:			Maßstab 1 : 100
Tannenberg Haas		Am Dreispitz 6	Fon. +49 7621 9694-0
Mattes		D-79589 Binzen	Fax. +49 7621 9694-50
architekten		info@tm-architekten.de	www.tm-architekten.de